Design projekt - studie _ návrhová část

Prince bar_Centrum Chodov_+1SMc02

autor: Ing. arch. Jakub Žiška, ATELIER Žiška s.r.o.
www.archzip.cz
+420604233307

12.12.2016
A4

01

Design projekt - studie _ návrhová část

Prince bar_Centrum Chodov_+1SMc02

autor: Ing. arch. Jakub Žiška, ATELIER Žiška s.r.o.
www.archzip.cz
+420604233307

12.12.2016
A4

02

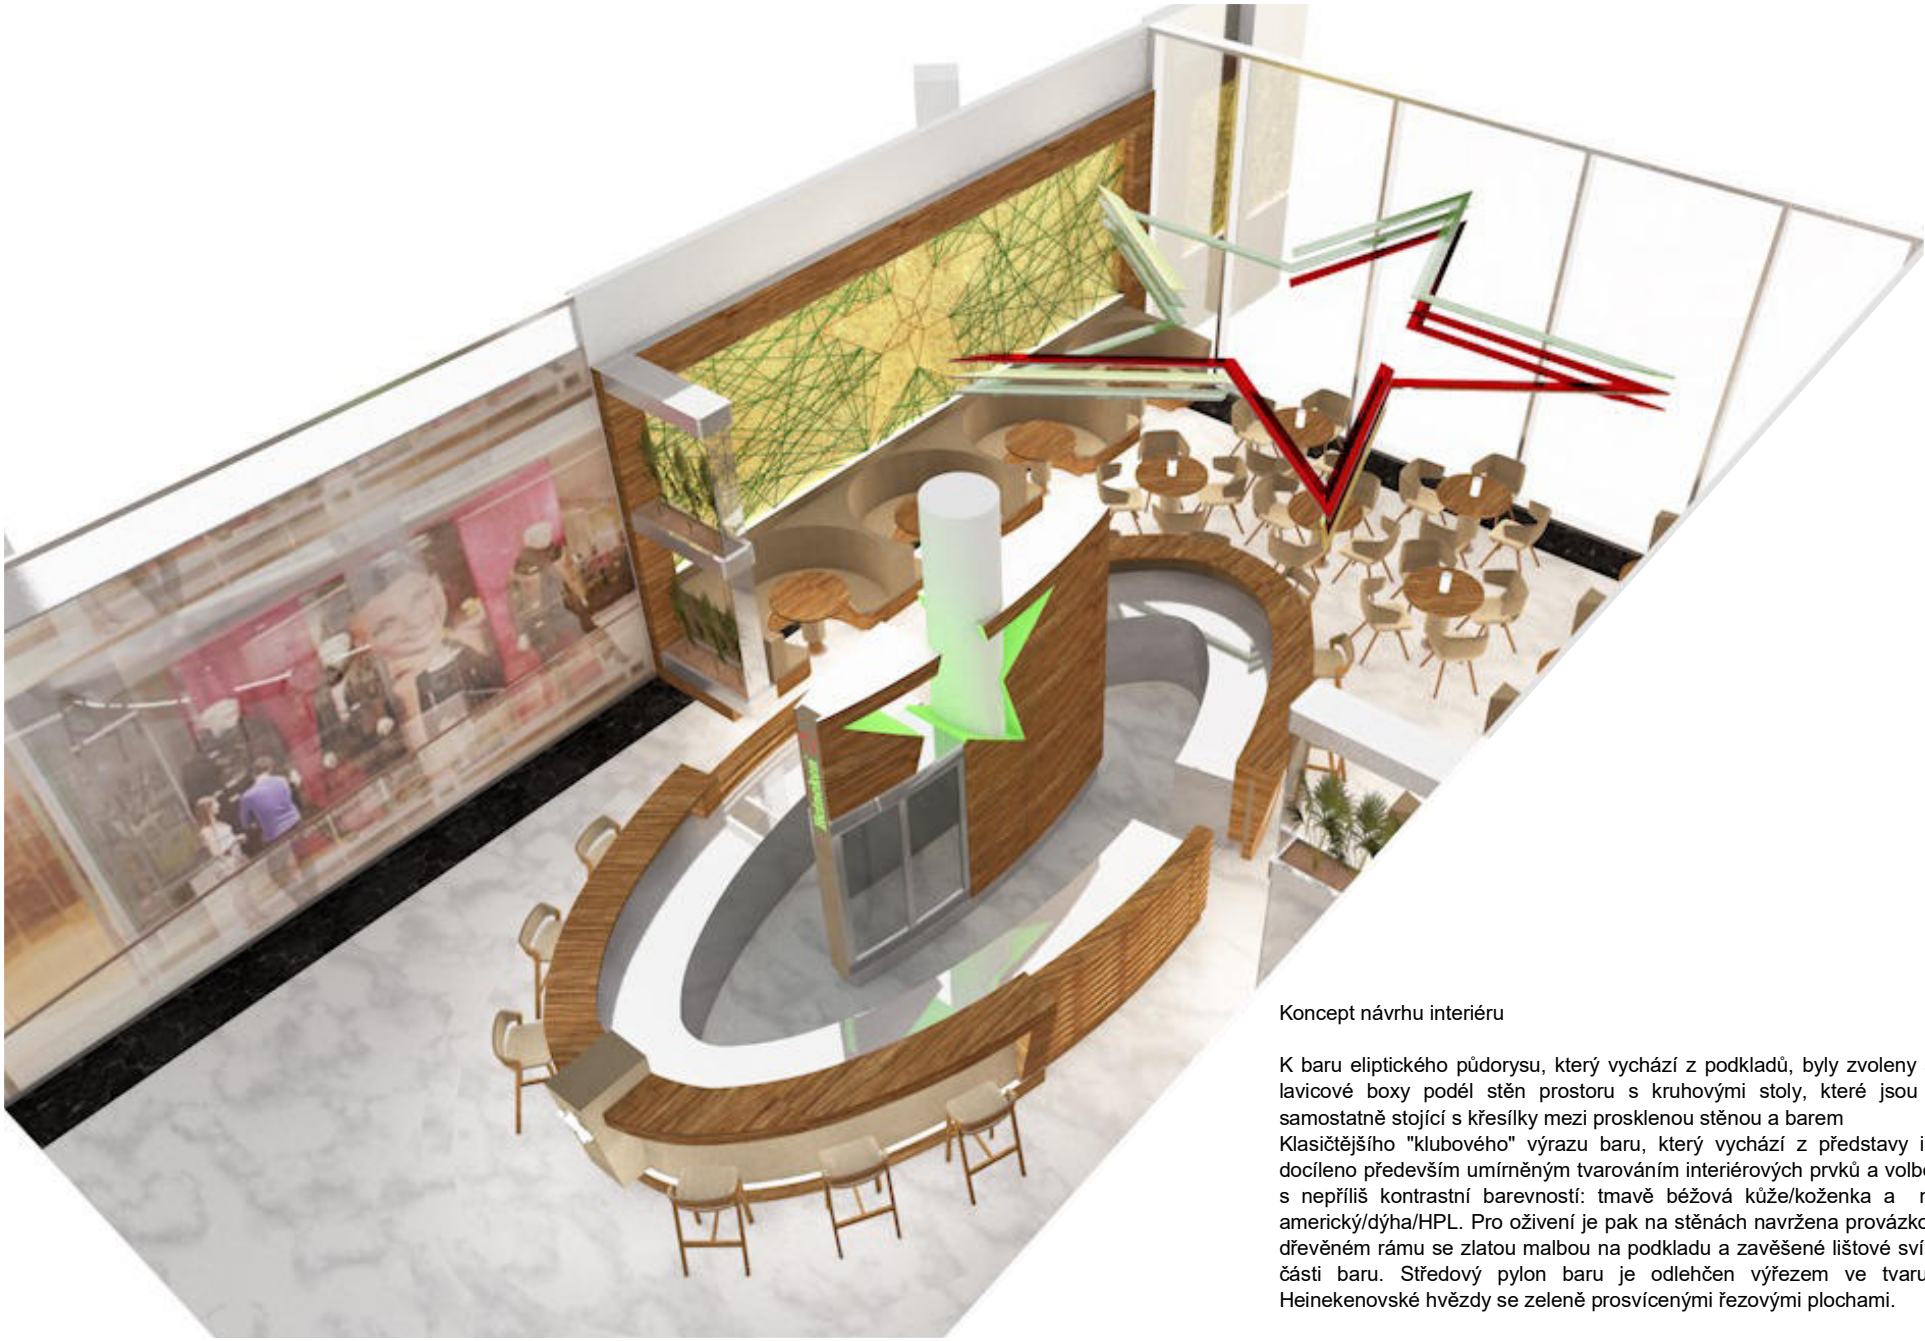

Koncept návrhu interiéru

K baru eliptického půdorysu, který vychází z podkladů, byly zvoleny segmentové lavicové boxy podél stěn prostoru s kruhovými stoly, které jsou stejné jako samostatně stojící s křesílky mezi prosklenou stěnou a barem
Klasičtějšího "klubového" výrazu baru, který vychází z představy investora, je docíleno především umírněným tvarováním interiérových prvků a volbou materiálů s nepříliš kontrastní barevností: tmavě béžová kůže/koženka a masiv ořech americký/dýha/HPL. Pro oživení je pak na stěnách navržena provázková grafika v dřevěném rámu se zlatou malbou na podkladu a zavěšené lištové svítidlo v zadní části baru. Středový pylon baru je odlehčen výřezem ve tvaru fragmentu Heinekenovské hvězdy se zeleně prosvícenými řezovými plochami.

Design projekt - studie _ návrhová část

Prince bar_Centrum Chodov_+1SMc02

autor: Ing. arch. Jakub Žiška, ATELIER Žiška s.r.o.
www.archzip.cz
+420604233307

12.12.2016
A4

03

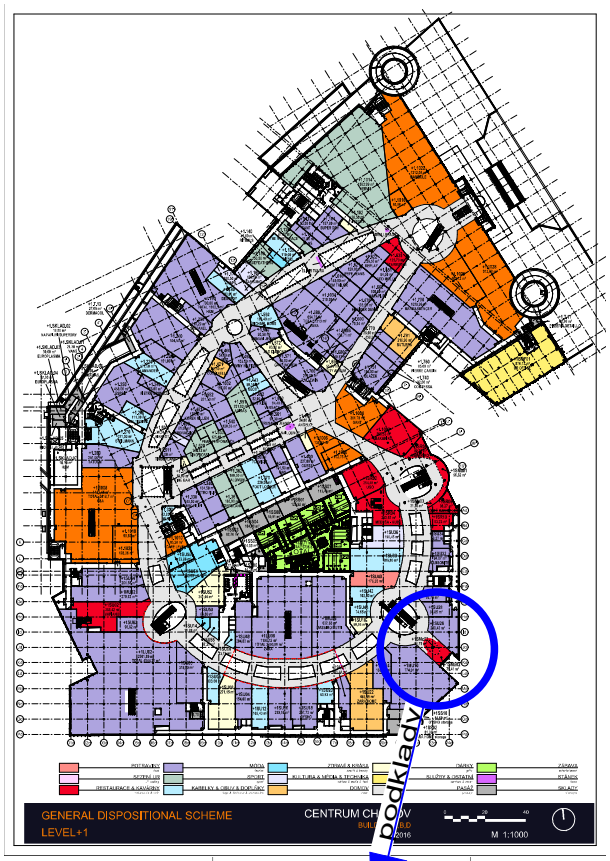

podklady

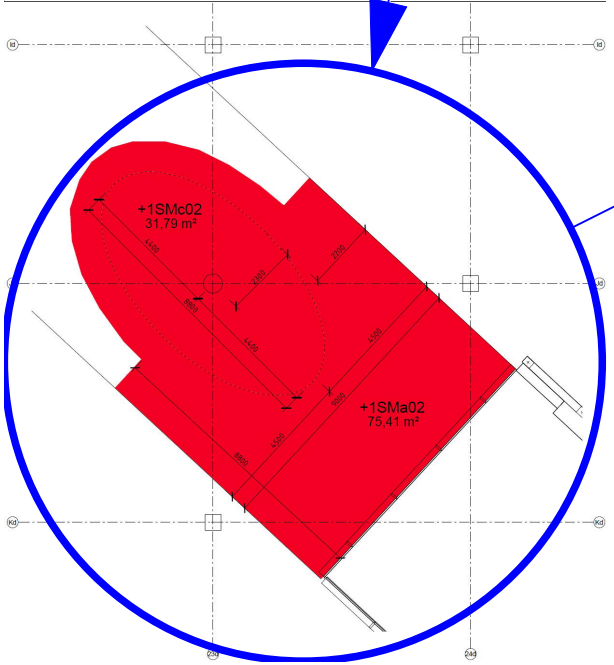

návrh

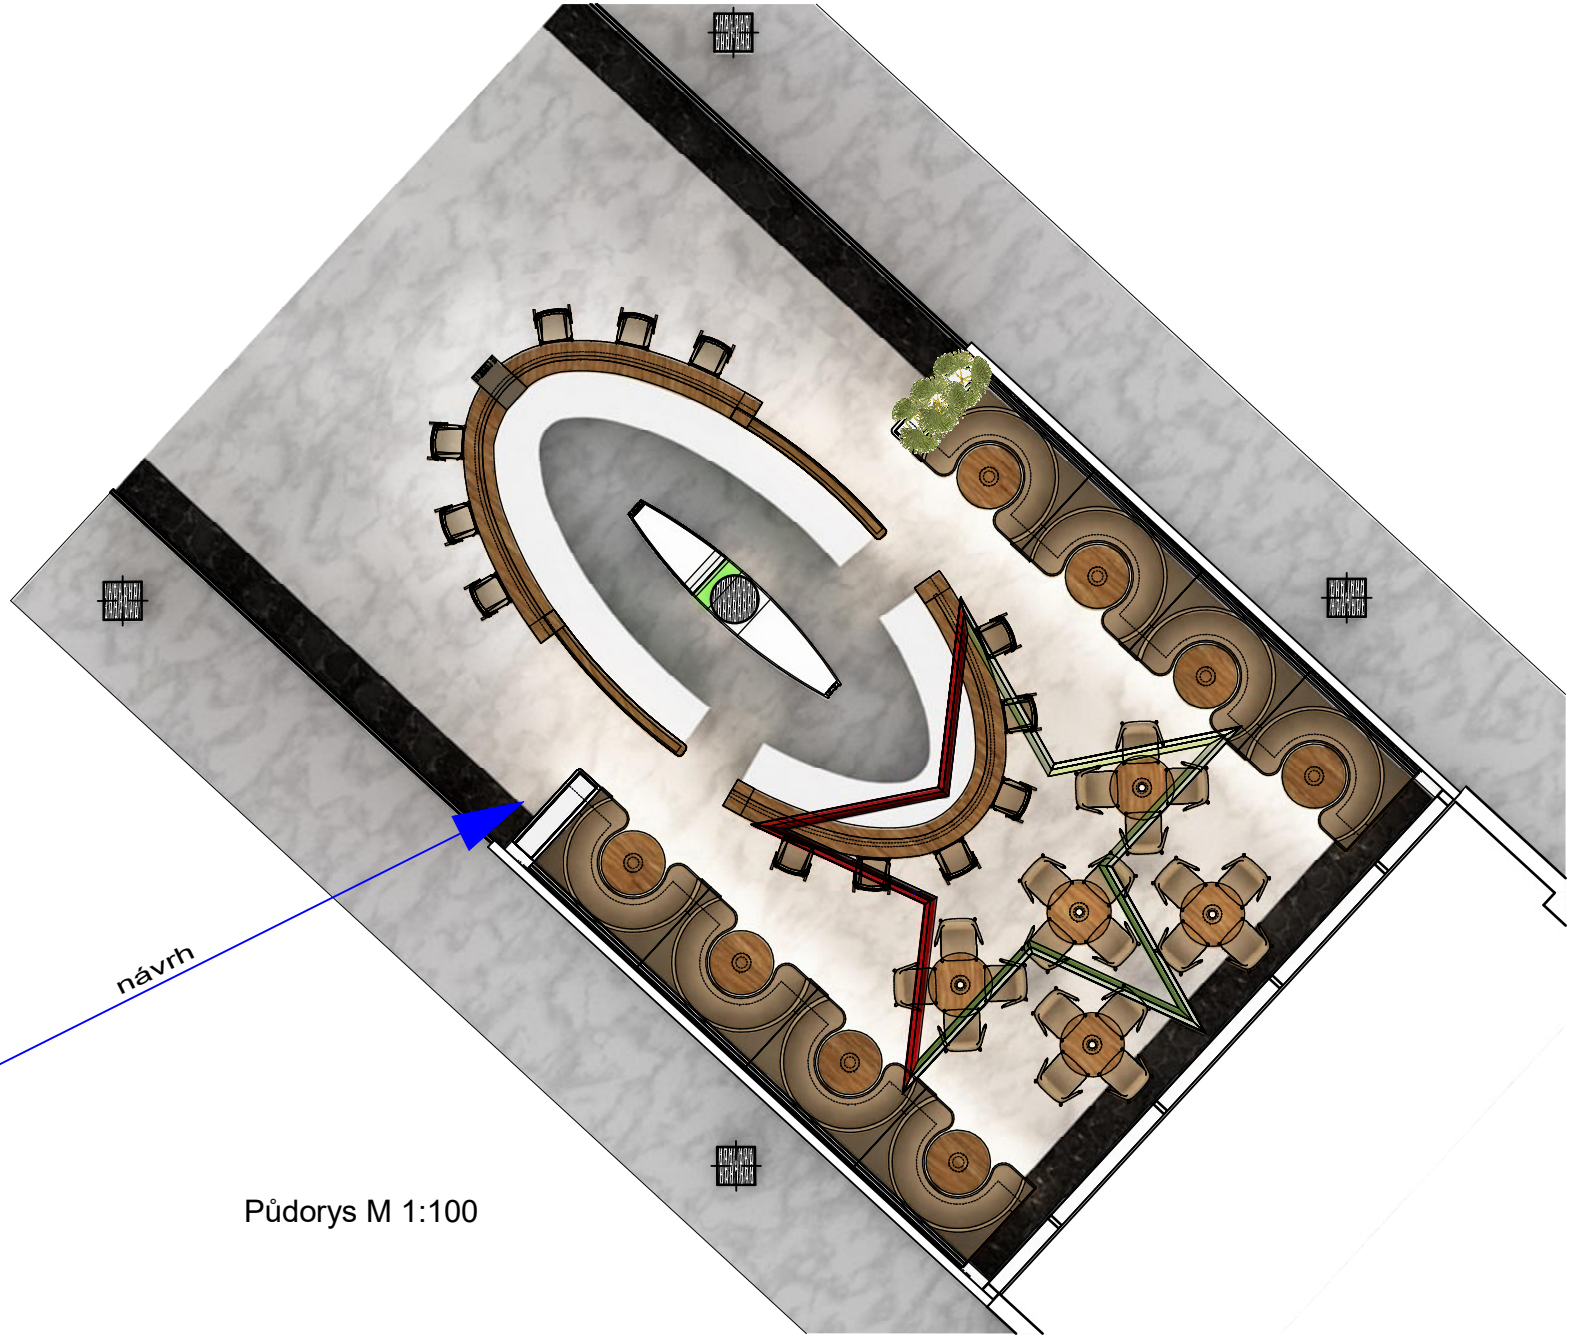

Půdorys M 1:100

Design projekt - studie _ návrhová část

Prince bar_Centrum Chodov_+1SMc02

autor: Ing. arch. Jakub Žiška, ATELIER Žiška s.r.o.
www.archzip.cz
+420604233307

12.12.2016
A4

04

Barové židle TON Merano
Ořech am./ kůže

Bar - opláštění - kůže / imitace kůže
sokl a deska ořech am. dýha/HPL

Atypická průhledová dvouprostorová chladící vitrína na nápoje

Zelené plexi podsvícené LED

Průhledový "květinový" paraván atyp nerezové hydroponické květináče nesené na volné straně bezrámovou skleněnou vzpěrou z vrstveného tvrzeného skla, LED podsvícení

Úložné prostory - "skříně"

Stoly prům. 850, deska dub, noha imitace kůže, spodní část ořech am. / HPL a nerezová kotevní rozeta LED podsvětlení

Boxy: sedací horní část -kůže / imitace kůže, spodní část ořech am. dýha/HPL, LED podsvětlení

Svítidlo - barevné LED s difuzorem v nerez liště, barevné plexi

Provázková grafika v rámu ořech am./HPL, na zlatě vymalovaném podkladu, LED podsvětlení

Součástí stolu mimo boxy - atypické svítidlo: LED pod úrovní desky, PMMA nebo skleněný čirý válec prům. 100 nahoře se zrcadlem a nerez krytkou

Křesla LD seating Flexi P-D
Ořech, var. dub mořený na ořech / kůže

pouze svítící logo na boxu z imitace kůže

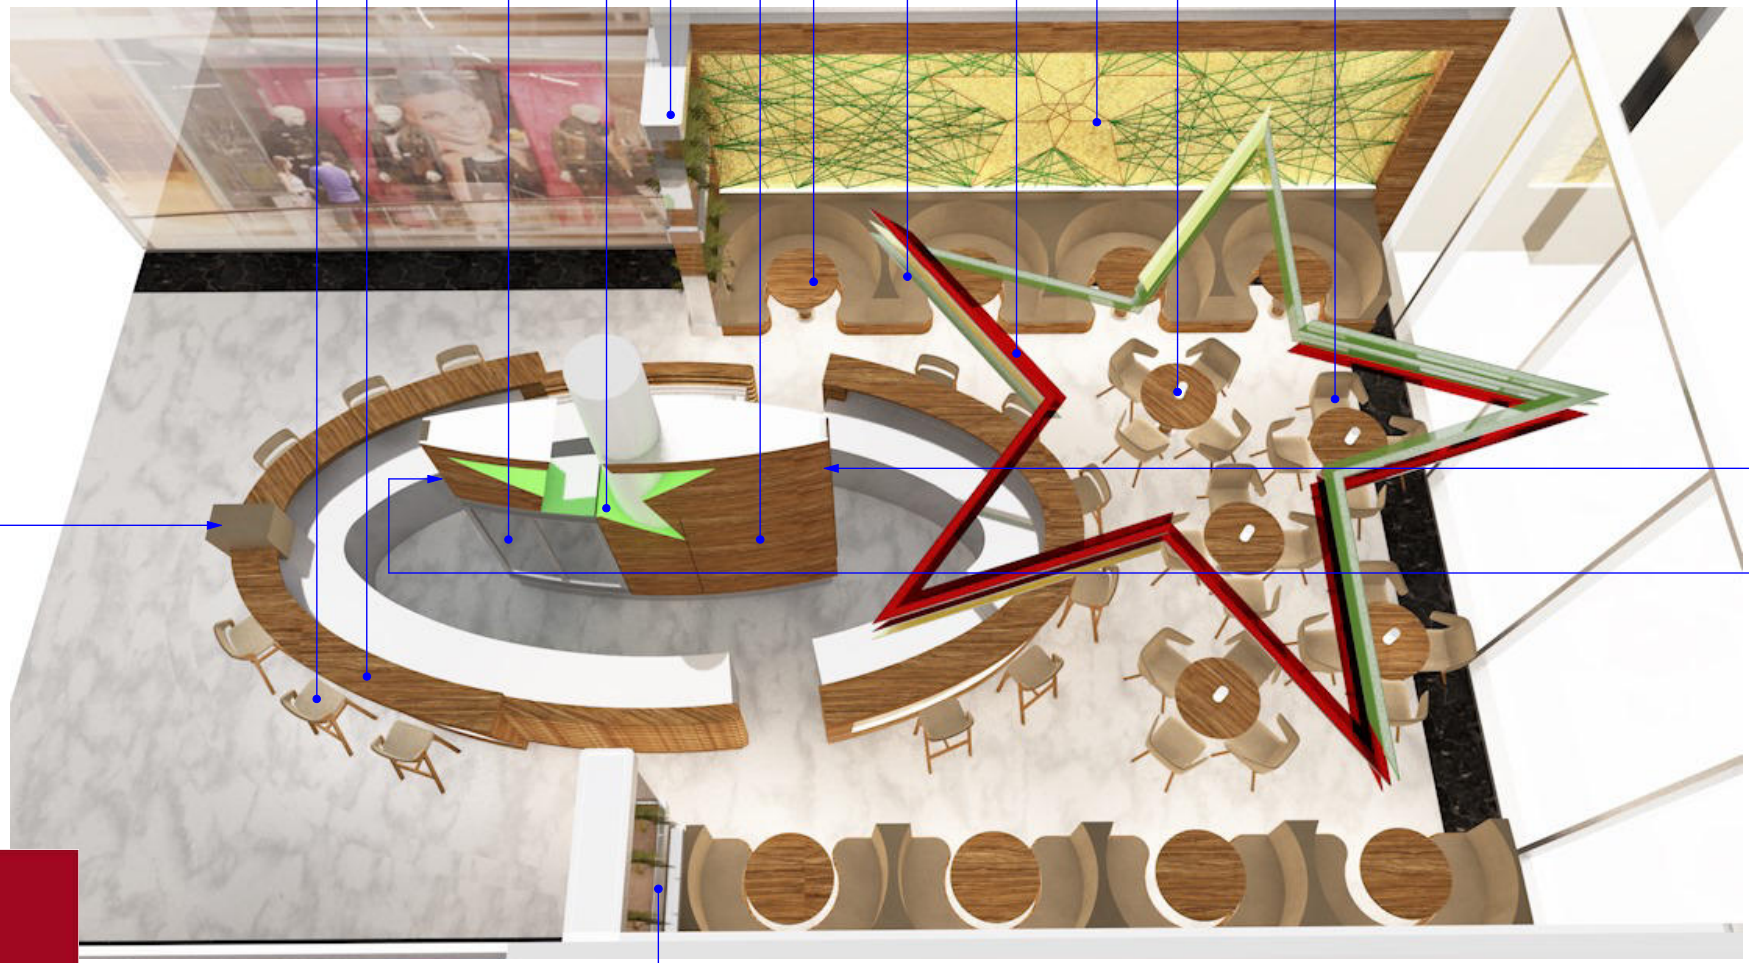

Heineken®

U PRINCE

Atypická průhledová chladící vitrína na zákusky

Design projekt - studie _ návrhová část

Prince bar_Centrum Chodov_+1SMc02

autor: Ing. arch. Jakub Žiška, ATELIER Žiška s.r.o.
www.archzip.cz
+420604233307

12.12.2016
A4

05

Řez M 1:50

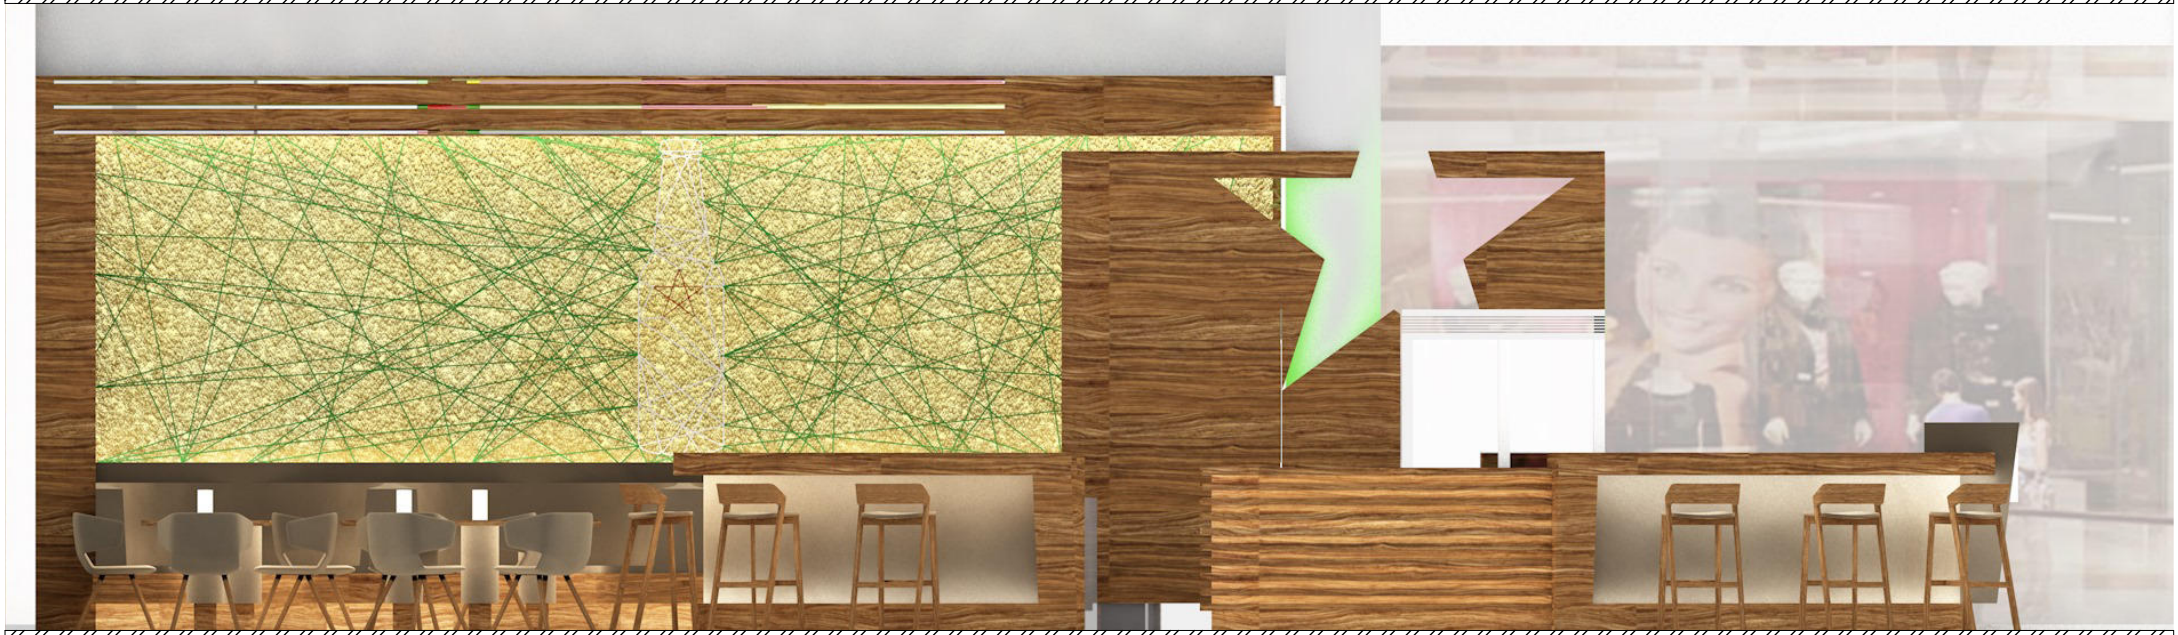

Pohled zvenku

Design projekt - studie _ návrhová část

Prince bar_Centrum Chodov_+1SMc02

autor: Ing. arch. Jakub Žiška, ATELIER Žiška s.r.o.
www.archzip.cz
+420604233307

12.12.2016
A4

06